
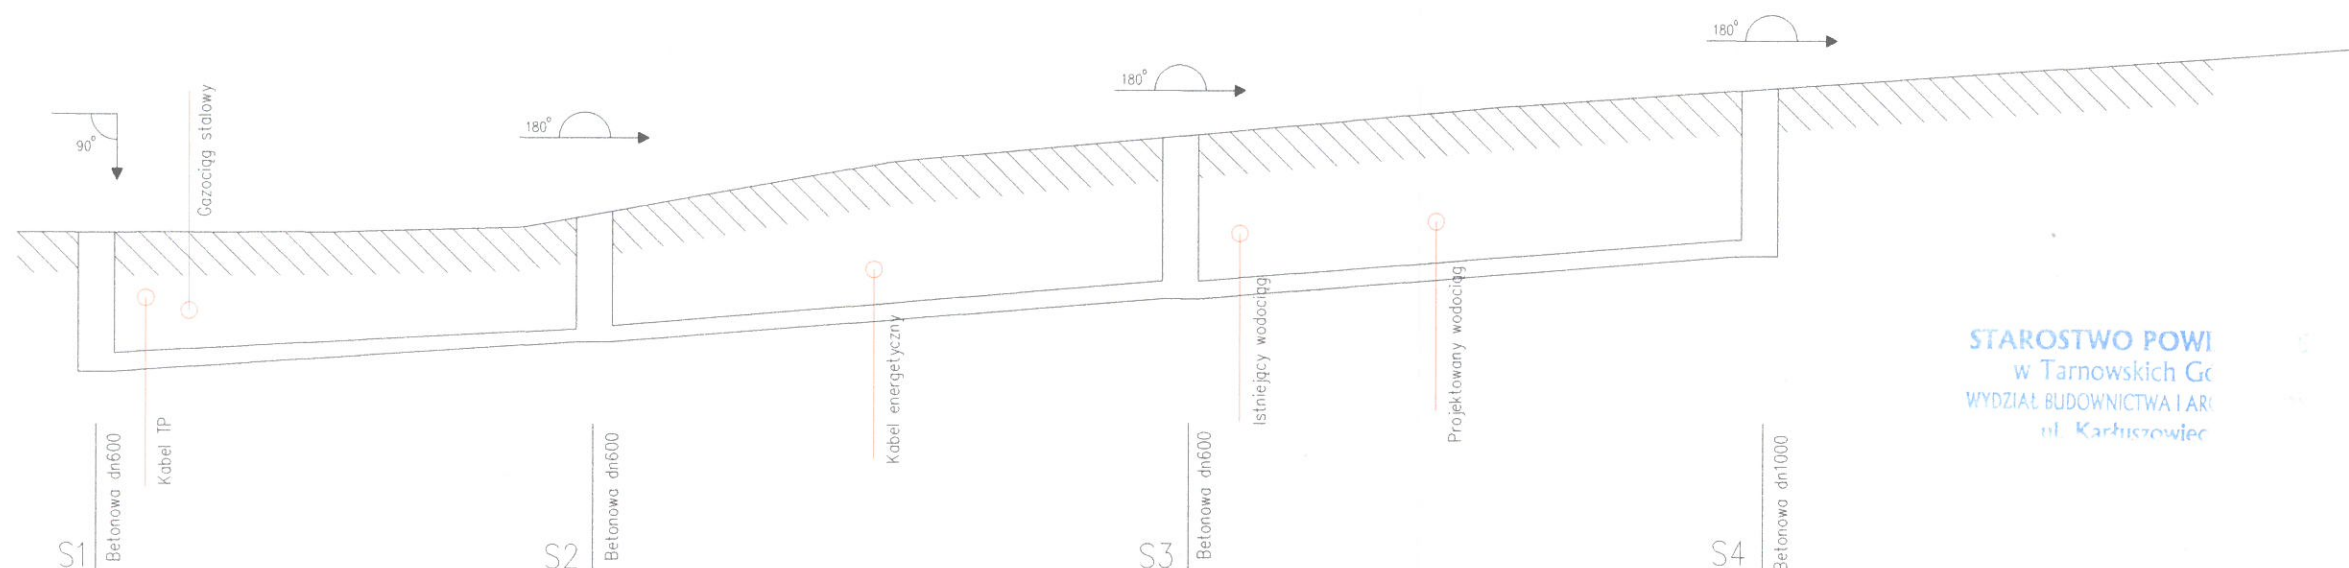


TEMAT OPRACOWANIA : Budowa sieci wodociągowej i kanalizacyjnej w ulicy bocznej do Szkolnej w Ozarowicach			
INWESTOR : Zakład Gospodarki Komunalnej w Ozarowicach ul. Staszica 1 42-625 Ozarowice		TYTUŁ RYSUNKU : profil kanalizacji	
WYKONAWCY:	IMIE I NAZWISKO:	PODPIS	DATA : Marzec 2016
PROJEKTOWAŁ:	mgr inż. Marcin Dyner		SKALA : bezskalaowy
			RYSUNEK NR: 3



STAROSTWO POWI
w Tarnowskich Gó
WYDZIAŁ BUDOWNICTWA I AR
ul. Karczuszowiec

	S1	S2	S3	S4
	Betonowa dn600	Betonowa dn600	Betonowa dn600	Betonowa dn1000
RZĘDNA TERENU ISTN. [m n.p.m.]	293,10	293,21	294,20	294,50
RZĘDNA DNA KANAŁU [m n.p.m.]	291,60	291,80	292,00	292,18
PRZYBLIŻONE ZAGŁĘBIENIE [m]	1,5	1,41	2,2	2,32
SPADKI, DŁUGOŚCI [% \ m]	0,5%	0,5%	0,5%	
		38,6m	37,2m	34,5m
ŚREDNICA, MATERIAŁ	dn 200 PVC	dn 200 PVC	dn 200 PVC	

mgr inż. Marcin Dyner
Uprawnienia budowlane do projektowania
bez ograniczeń w specjalności instalacyjnej
w zakresie sieci, instalacji i urządzeń ciepłych,
wentylacyjnych, gazowych, wodociągowych
i kanalizacyjnych
numer ewidencyjny SLK/4618/POOŚ/12