


TEMAT OPRACOWANIA : Budowa sieci wodociągowej i kanalizacyjnej w ulicy bocznej do Szkolnej w Ożarówicach			
INWESTOR : Zakład Gospodarki Komunalnej w Ożarówicach ul. Staszica 1 42-625 Ożarówice		TYTUŁ RYSUNKU : Schemat zagospodarowania	
WYKONAWCY:	IMIE I NAZWISKO:	PODPIS:	DATA : Marzec 2016
PROJEKTOWAŁ:	mgr inż. Marcin Dyner		SKALA : 1:500
			RYSUNEK NR: 2

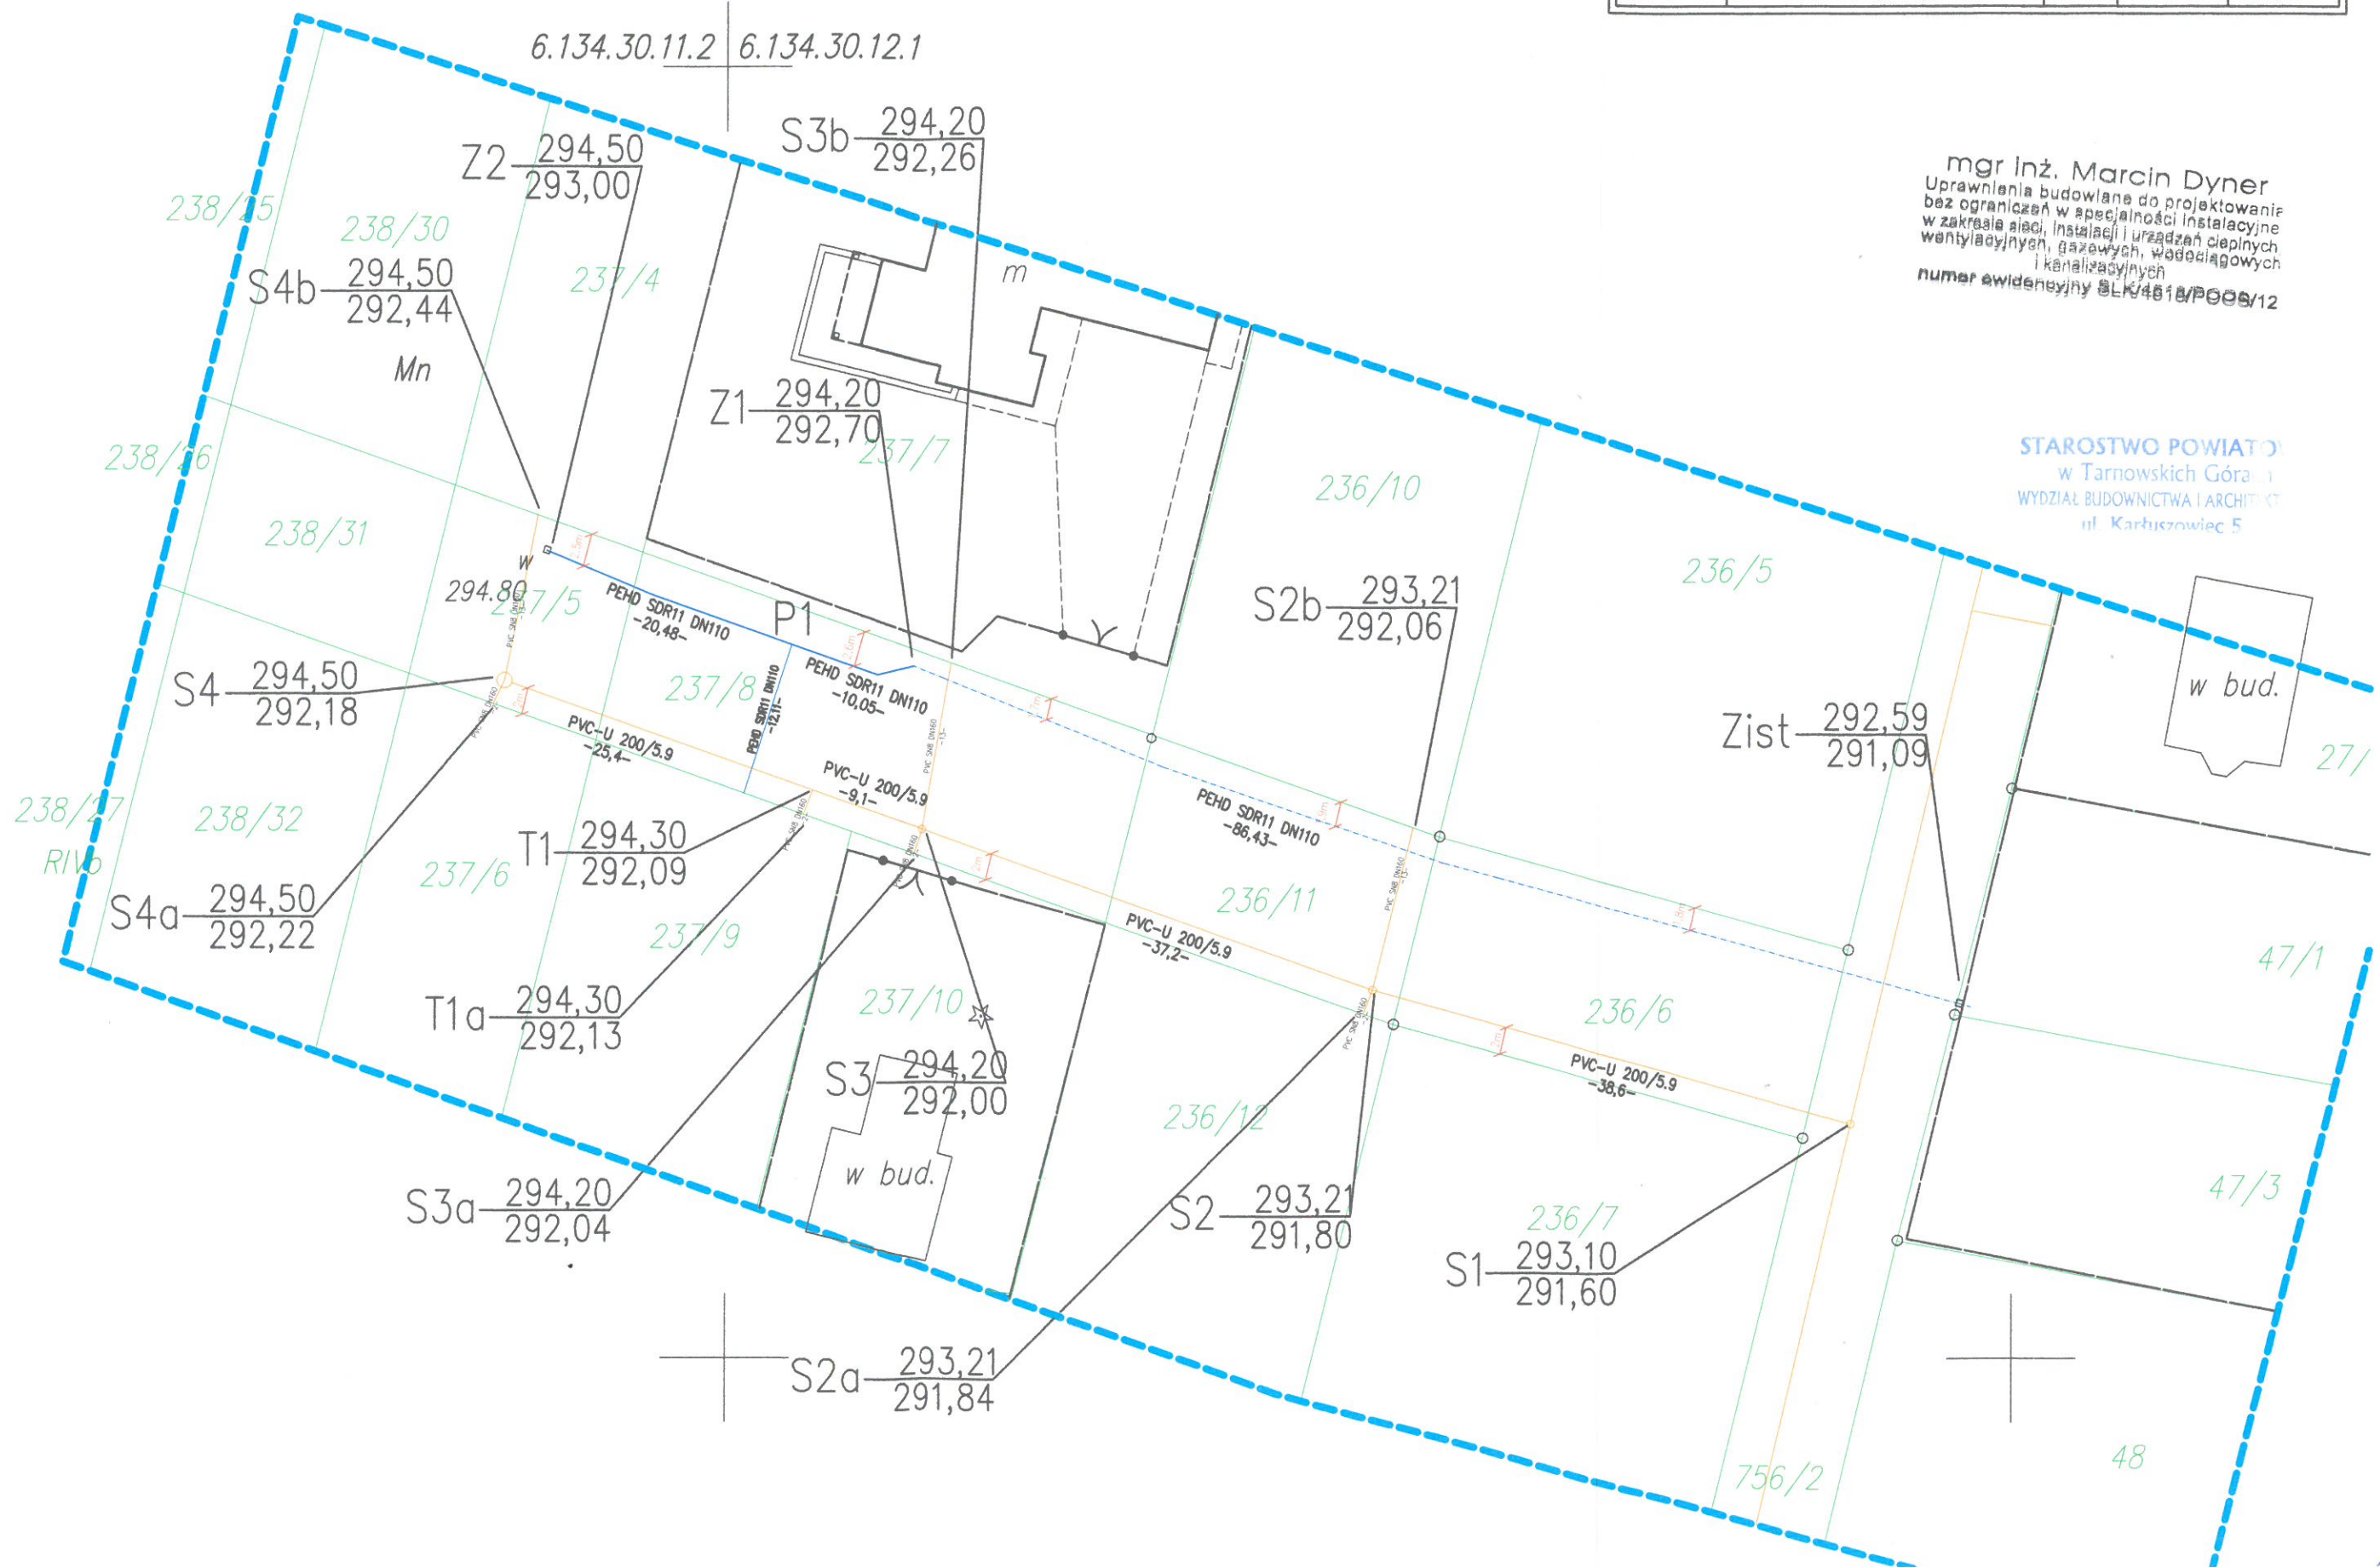

mgr inż. Marcin Dyner
 Uprawnienia budowlane do projektowania
 bez ograniczeń w specjalności instalacyjnej
 w zakresie sieci, instalacji i urządzeń ciepłych
 wentylacyjnych, gazowych, wodociągowych
 i kanalizacyjnych
 numer ewidencyjny 814618/PODS/12

STAROSTWO POWIATOWE
 w Tarnowskich Górach
 WYDZIAŁ BUDOWNICTWA I ARCHITECTURY
 ul. Karłowicza 5